


DAT NEJE HUUS, OBJEKT 1 – DER GRUNDRISS

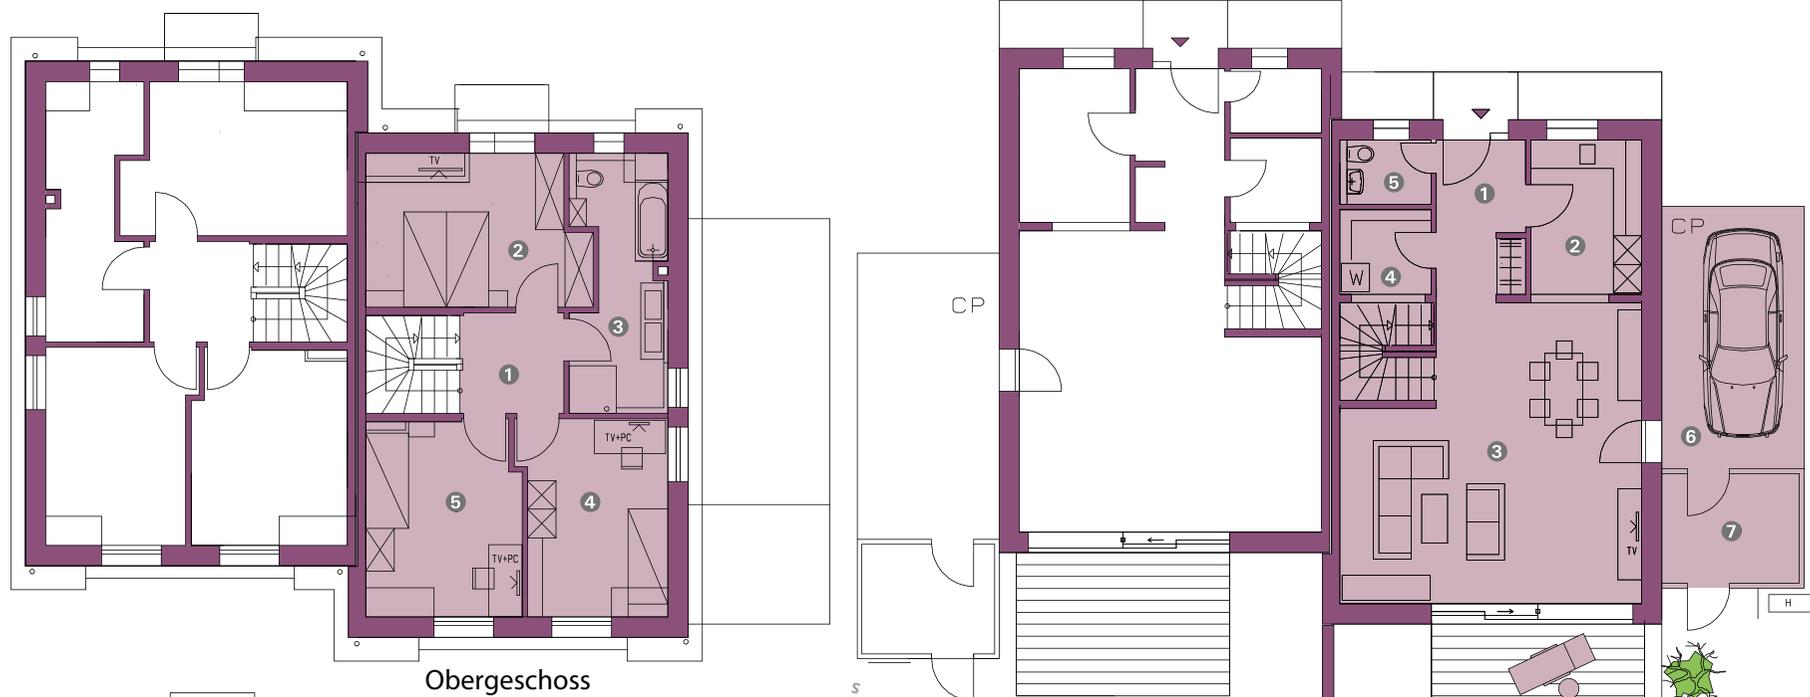


Obergeschoss

Erdgeschoss



Dachgeschoss

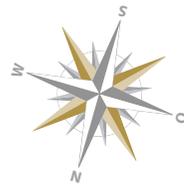

1:150

ERDGESCHOSS

1	Entrée	6,24 m ²
2	Kochen	7,83 m ²
3	Wohnen	35,72 m ²
4	Abstellr./Vorrat	3,68 m ²
5	WC	2,59 m ²
Wohnfläche-Rohbau		56,06 m²
./. 2.0 % Putz		-1,12 m ²
6	Carport	18,00 m ²
7	Abstellraum	6,44 m ²
8	Terrasse 50 %	6,75 m ²
Wohn-/Nutzfläche		86,13 m²

OBERGESCHOSS

1	Flur	4,62 m ²
2	Eltern	13,82 m ²
3	Bad	9,81 m ²
4	Kind 1	12,20 m ²
5	Kind 2	12,82 m ²
Wohnfläche-Rohbau		53,27 m²
./. 2.0 % Putz		-1,07 m ²
Wohn-/Nutzfläche		52,20 m²

DACHGESCHOSS

1	Flur	1,76 m ²
2	Abseite	1,43 m ²
3	Dusche	3,87 m ²
4	Kind 3	9,42 m ²
5	Heizung/Abstellr.	3,69 m ²
Wohnfläche-Rohbau		20,17 m²
./. 2.0 % Putz		-0,40 m ²
Wohn-/Nutzfläche		19,77 m²
GESAMTFLÄCHE		
Wohn-/Nutzfläche		158,10 m²